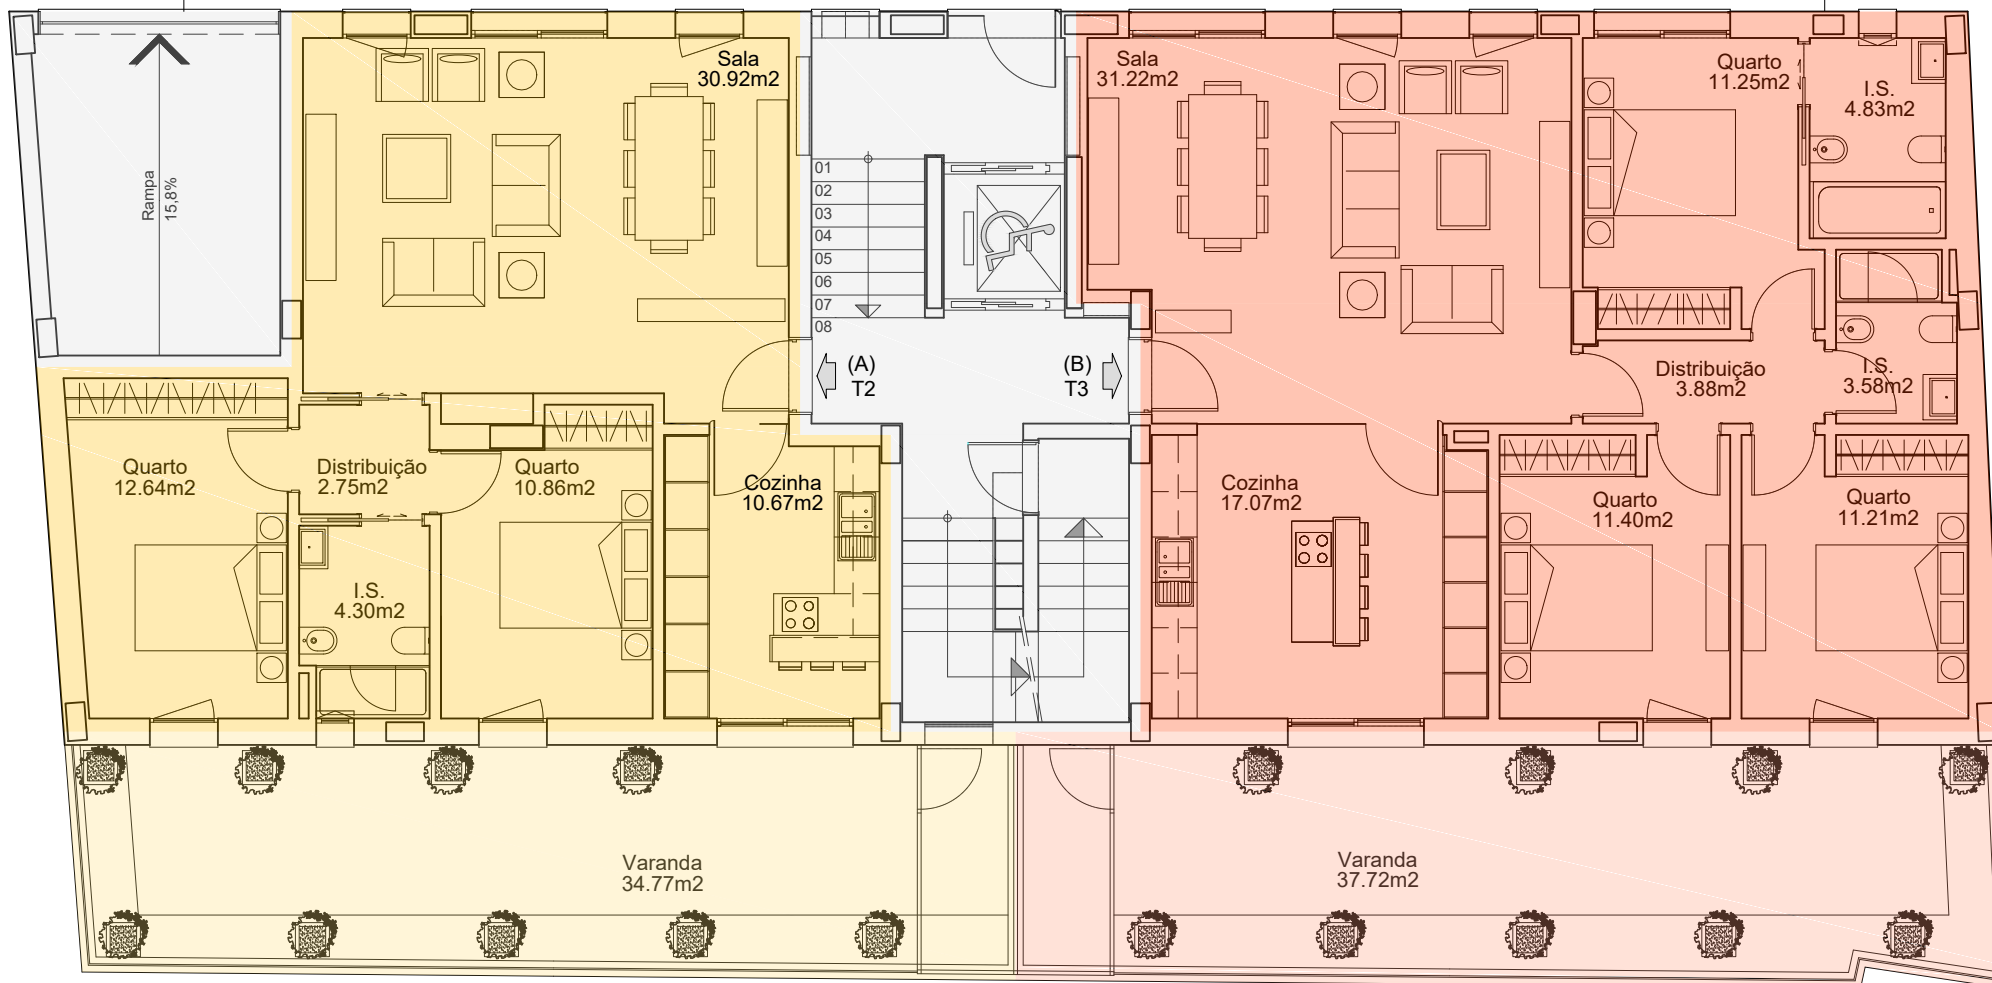


Escala 1:100

**TEIFIL**

TEIFIL, EMPRESA DE CONSTRUÇÃO CIVIL, LIMITADA

IMPIC 34058 - PUB www.teifil.pt

NIF 504 004 972 CAE 41200 e 68100 (rev 3)

Capital Social € 250.000,00

CRC de Albufeira

sede social head office

Edifício Arcadas de São João

1º andar, fracção AZ

Avenida dos Descobrimentos

Arealas de São João

8200-260 ALBUFEIRA

37° 5' 40.73" N 8° 13' 51.07" W

endereço postal po box

Apartado 2185

Cerro da Alagoa

8201-917 Albufeira

PORTUGAL

contacto contact

(+351) 289 587 474

direccao@teifil.pt

LISTA DE ACABAMENTOS:

- ESTACIONAMENTO PRIVATIVO
- INSTALAÇÃO DE AR CONDICIONADO LG
- PAVIMENTO FLUTUANTE EM QUARTOS
- CARPINTARIAS LACADAS NA COR BRANCA
- LOIÇAS SANITÁRIAS SUSPENSAS NA COR BRANCA
- ESTORES MOTORIZADOS COM LÂMINAS TÉRMICAS
- PRÉ-INSTALAÇÃO DE ALIMENTAÇÃO ELÉCTRICA DE VEÍCULOS
- PAINEL SOLAR INDIVIDUAL PARA ÁGUAS QUENTES SANITÁRIAS
- CAIXILHARIA DE ALUMÍNIO COM CORTE TÉRMICO E VIDRO DUPLA
- COZINHA TOTALMENTE EQUIPADA SIEMENS COM TAMPO EM GRANITO

MARÇAL PACHECO 133

Avenida Marçal Pacheco 133

8100-504 LOULÉ

CRP 12235/20190219 - AT MPU 12169 - CML Processo 252/2013

PLANTA DO R/CHÃO

Apartamento	Tipologia	Classe energética	Áreas (m²)		
			Total	Encerrada	Varandas
Fracção A	T2	B	125,79	90,00	35,79
Fracção B	T3	B	149,30	112,00	37,30



CLASSE ENERGÉTICA